

УТВЕРЖДЕНА

Постановлением Администрации городского
округа г. Первомайск Нижегородской области

06.10.2023

1153

от «___» _____ 20__ г. №___

**Схема расположения земельного участка или земельных
участков на кадастровом плане территории**

Условный номер земельного участка -

Площадь земельного участка – 1921 м²

Заказчик: Епископ Лысковский и Лукояновский Силуан


Адрес (местоположение): Российская Федерация, Нижегородская область,
городской округ город Первомайск, с. Большой Макателем, ул. Советская

Исполнитель: Кадастровый инженер Жданкин А.И. СНИЛС 124-537-119 39

Архивный номер схемы: б/н

Обозначение характерных точек границ	X	Y
1	389817,20	2194334,45
2	389854,56	2194349,67
3	389836,62	2194393,77
4	389799,25	2194378,60

Система координат МСК-52

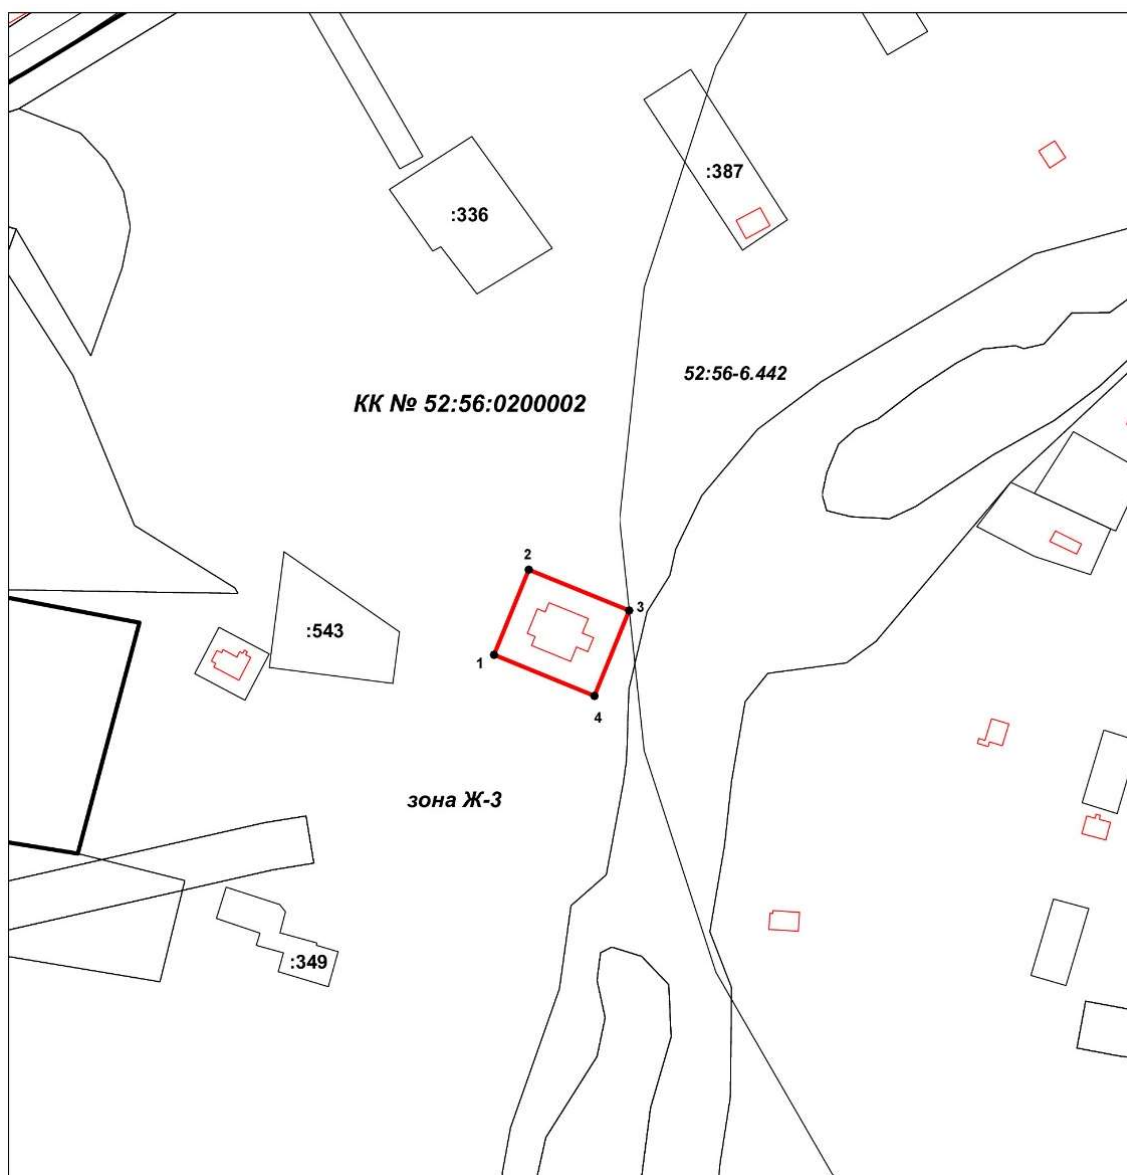

Масштаб 1:3000

Условные обозначения:

52:56:0200002 - кадастровый номер квартала
 - граница образуемого земельного участка