

УТВЕРЖДЕНА

Постановлением Администрации городского
округа г. Первомайск Нижегородской области

05.10.2023

1148 от «___» _____ 20__ г. №___

Схема расположения земельного участка или земельных
участков на кадастровом плане территории

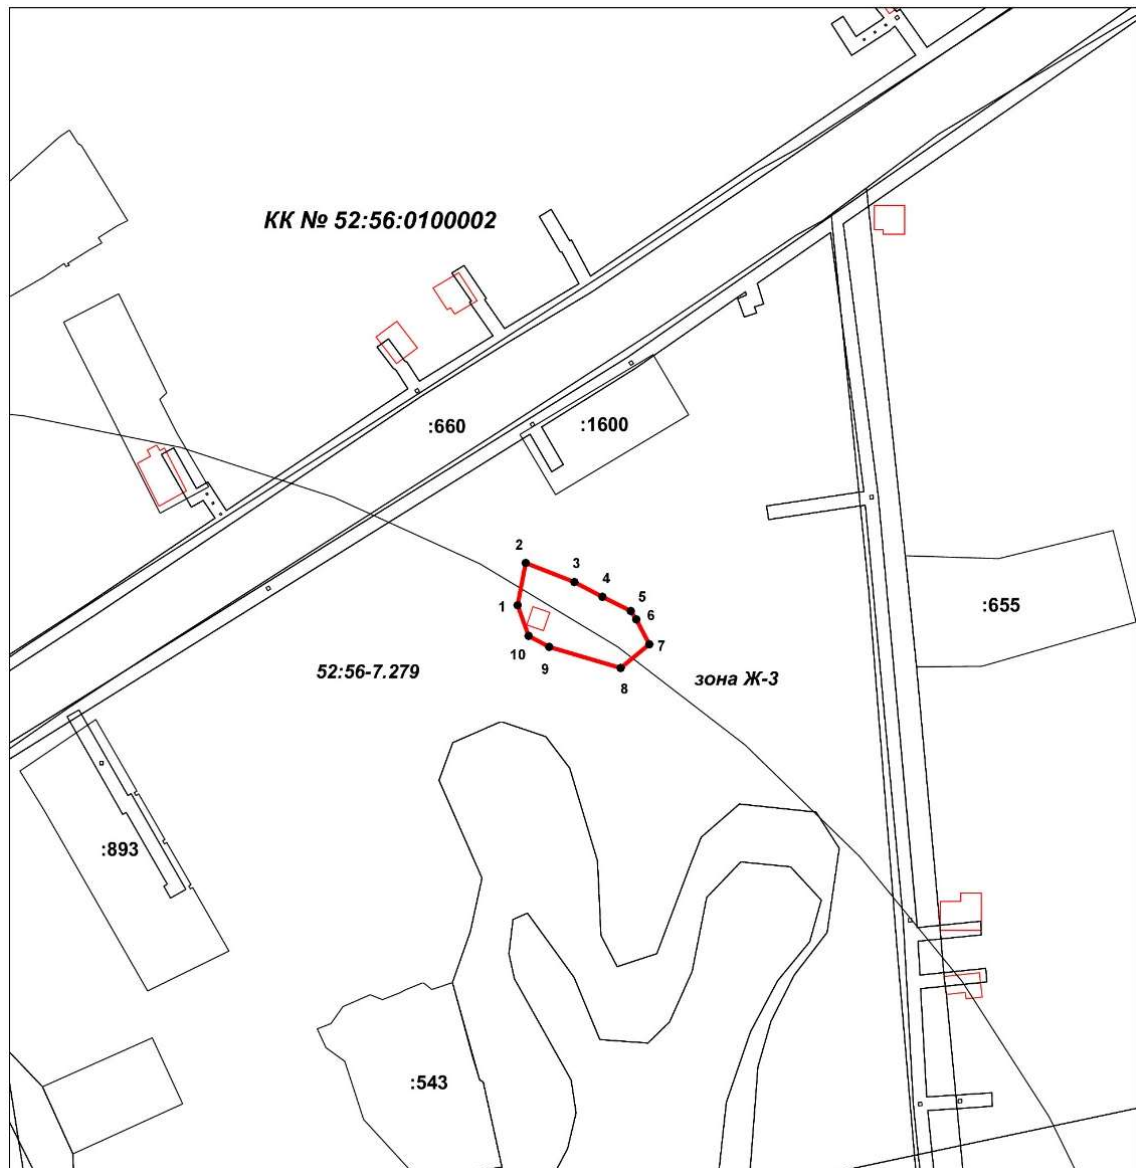
Условный номер земельного участка -

Площадь земельного участка – 680 м²

Заказчик: Епископ Лысковский и
Лукояновский Силуан**Адрес (местоположение):** Российская
Федерация, Нижегородская область,
городской округ город Первомайск, с.
Малый Макателем, ул. Кооперативная**Исполнитель:** Кадастровый инженер
Жданкин А.И. СНИЛС 124-537-119 39

Обозначение характерных точек границ	Х	У	Обозначение характерных точек границ	Х	У
1	394184,47	2196992,10	6	394180,27	2197026,81
2	394196,79	2196994,42	7	394173,01	2197030,62
3	394191,22	2197008,66	8	394166,08	2197022,26
4	394186,92	2197016,89	9	394172,23	2197001,34
5	394182,72	2197025,24	10	394175,51	2196995,29

Система координат МСК-52

Архивный номер схемы: б/н

Масштаб 1:2000

Условные обозначения:

- 52:56:0100002 - кадастровый номер квартала
— - граница образуемого земельного участка