

УТВЕРЖДЕНА

Постановлением Администрации городского  
округа г. Первомайск Нижегородской области

05.10.2023

1151 от «\_\_\_» \_\_\_\_\_ 20\_\_ г. №\_\_\_

**Схема расположения земельного участка или земельных  
участков на кадастровом плане территории**

Условный номер земельного участка -

Площадь земельного участка – 753 м²

**Заказчик:** Епископ Лысковский и Лукояновский Силуан


**Адрес (местоположение):** Российская Федерация, Нижегородская область,  
городской округ город Первомайск, с. Шутилово, пер. Горького

**Исполнитель:** Кадастровый инженер Жданкин А.И. СНИЛС 124-537-119 39

**Архивный номер схемы:** б/н

Обозначение характерных точек границ	X	Y
1	367163,63	2222473,14
2	367172,16	2222477,36
3	367168,98	2222493,80
4	367158,47	2222523,34
5	367155,49	2222529,55
6	367141,23	2222522,72

Система координат МСК-52

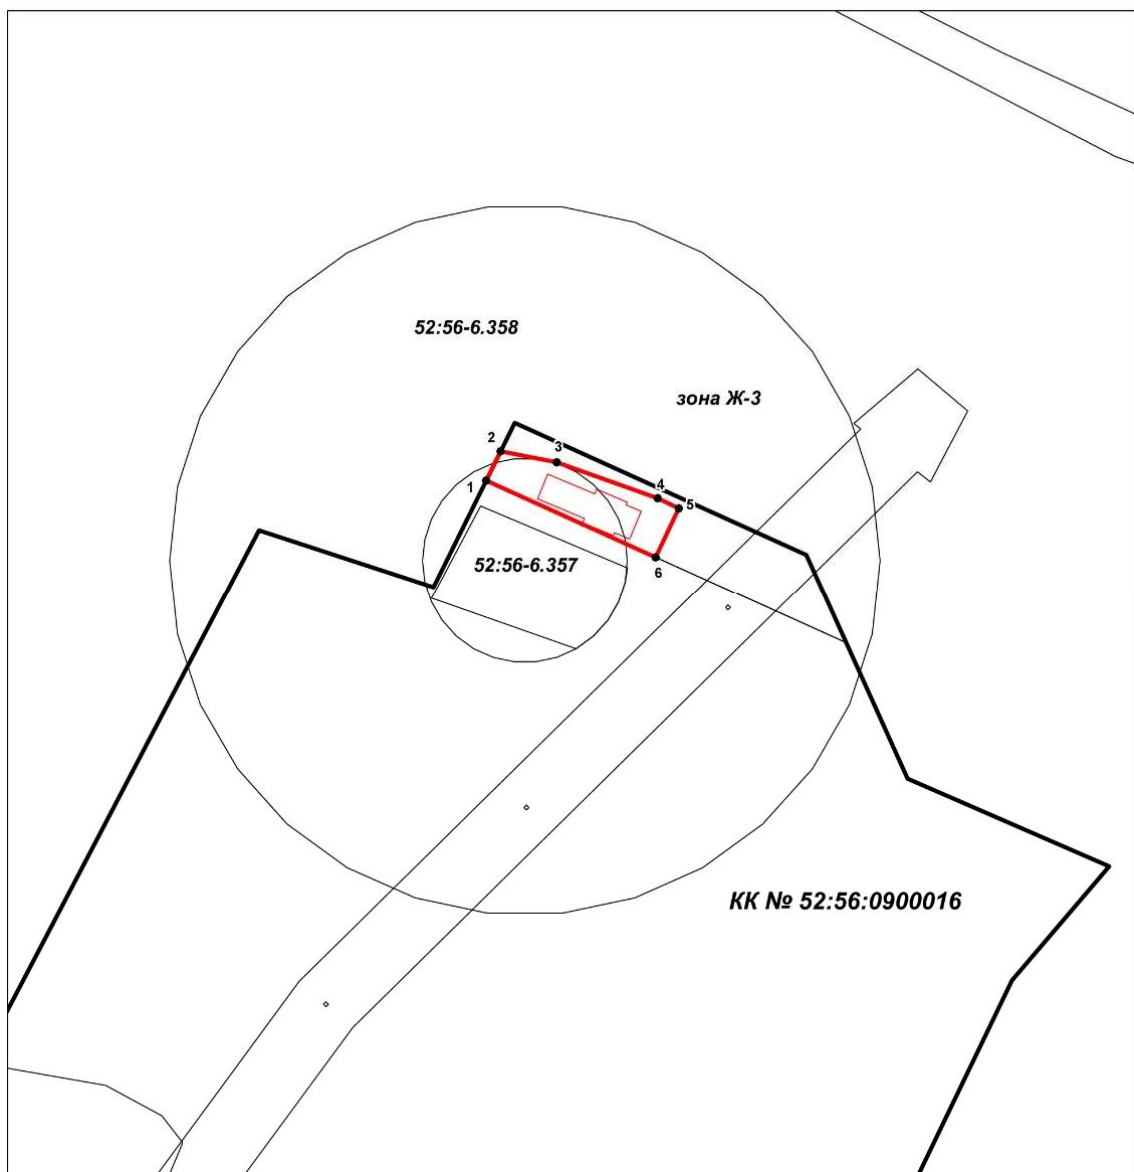

Масштаб 1:2000

Условные обозначения:

52:56:0900016 - кадастровый номер квартала  
— - граница образуемого земельного участка