1

Схема расположения земельного участка на кадастровом плане территории

2

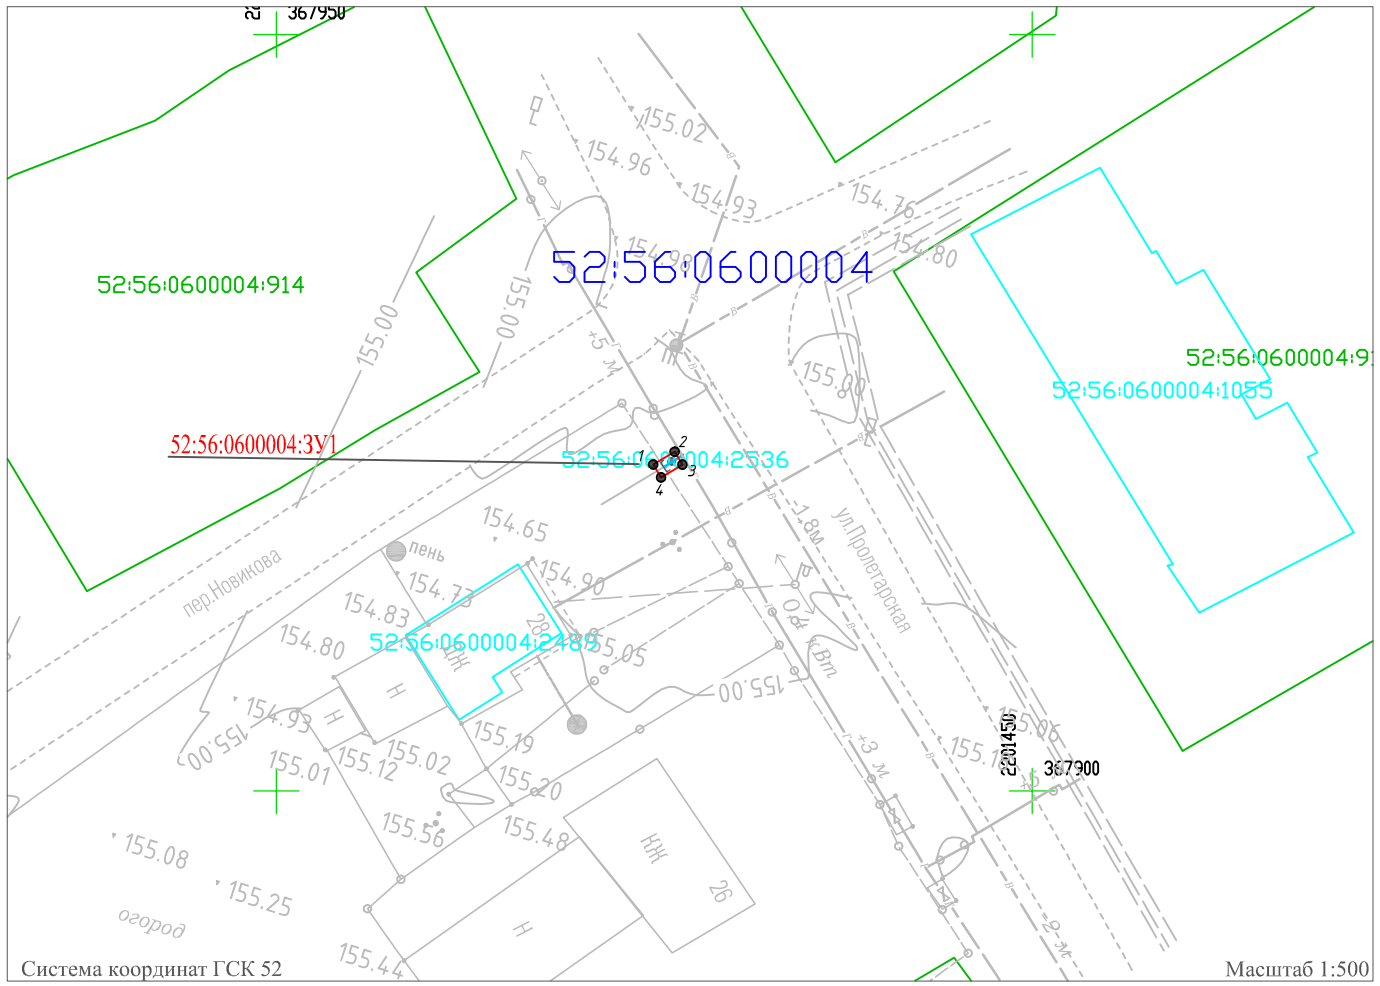

Система координат ГСК 52 — Масштаб 1:500

3

Ситуационный план

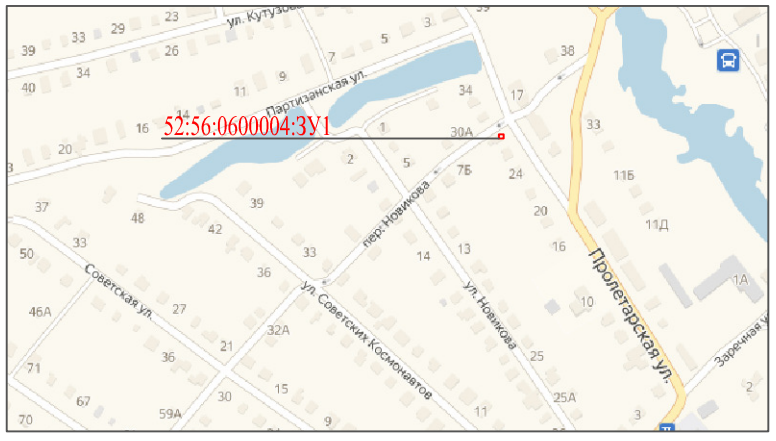

4

Условные обозначения:

52:56:0600004:3У1	-	обозначение и граница образуемго земельного участка;
1	-	обозначение характерной точки границы земельного участка;
52:56:0600004	-	номер кадастрового квартала согласно сведениям ЕГРН;
52:56:0600004:537	-	граница земельных участков согласно сведениям ЕГРН, их номер;
52:56:0600004:5025	-	граница ОКС согласно сведениям ЕГРН, их номер.

Утверждена

(наименование документа об утверждении, включая наименования органов государственной власти или органов местного самоуправления, принявших решение об утверждении схемы или подписавших соглашение о перераспределении земельных участков)

от _____ № _____

5

СВЕДЕНИЯ О ЗЕМЕЛЬНОМ УЧАСТКЕ

1. Местоположение земельного участка - Нижегородская область, г. Первомайск, ул. Пролетарская, около ИЖД №28
2. Условный номер земельного участка - 52:56:0600004:3У1
3. Кадастровый квартал - 52:56:0600004
4. Площадь земельного участка - 1,6 кв.м.
5. Категория земель - земли населенных пунктов
6. Разрешенное использование - трубопроводный транспорт
7. Сведения об объекте, предполагаемом для размещения - надземный газопровод давлением до 0,3МПа от точки присоеденения к распределительному газопроводу до объекта по адресу: Нижегородская область, г. Первомайск, ул. Пролетарская, ИЖД №28
8. Цель предоставления - для эксплуатации объекта газопровода
9. Территориальная зона - Ж-2 (застройка индивидуальными домами с приусадебными участками)
10. Возможные ограничения и обременения: -

6

Условный номер земельного участка 52:56:0600004:3У1		
Система координат ГСК-52		
Площадь земельного участка 1,6 кв.м.		
Обозначение характерных точек границ	Координаты, м	
	X	Y
1	367921,58	2201424,93
2	367922,42	2201426,35
3	367921,56	2201426,86
4	367920,72	2201425,44
1	367921,58	2201424,93

Изм.	Кол.уч	Лист	№док.	Подпись	Дата	Н6601			
						Надземный газопровод давлением до 0,3МПа от точки присоеденения к распределительному газопроводу до объекта по адресу: Нижегородская область, г. Первомайск, ул. Пролетарская, ИЖД №28			
Разраб.		Шаров			09.19	Схема расположения земельного участка на кадастровом плане территории, образуемого из земель, находящихся в государственной и муниципальной собственности, местоположение: Нижегородская область, г. Первомайск, ул. Пролетарская, ИЖД №28	Стадия	Лист	Листов
								1	1
Кад.инженер		Быстрова			09.19				
						Масштаб 1:500	ООО "ММТ" 2019 г.		

Формат А3