


Экспликация образуемых земельных участков				
Условный номер	Адрес (местоположение)	Категория земель	Вид разрешенного использования	Площадь, кв. м.
1	Нижегородская обл., городской округ город Первомайск, г. Первомайск, ул. Чкалова, в районе дома 11	Земли населенных пунктов	Объекты гаражного назначения	30
2	Нижегородская обл., городской округ город Первомайск, г. Первомайск, ул. Чкалова, в районе дома 11	Земли населенных пунктов	Объекты гаражного назначения	30
3	Нижегородская обл., городской округ город Первомайск, г. Первомайск, ул. Чкалова, в районе дома 11	Земли населенных пунктов	Объекты гаражного назначения	30
4	Нижегородская обл., городской округ город Первомайск, г. Первомайск, ул. Чкалова, в районе дома 11	Земли населенных пунктов	Объекты гаражного назначения	30
5	Нижегородская обл., городской округ город Первомайск, г. Первомайск, ул. Чкалова, в районе дома 11	Земли населенных пунктов	Объекты гаражного назначения	30
6	Нижегородская обл., городской округ город Первомайск, г. Первомайск, ул. Чкалова, в районе дома 11	Земли населенных пунктов	Объекты гаражного назначения	30

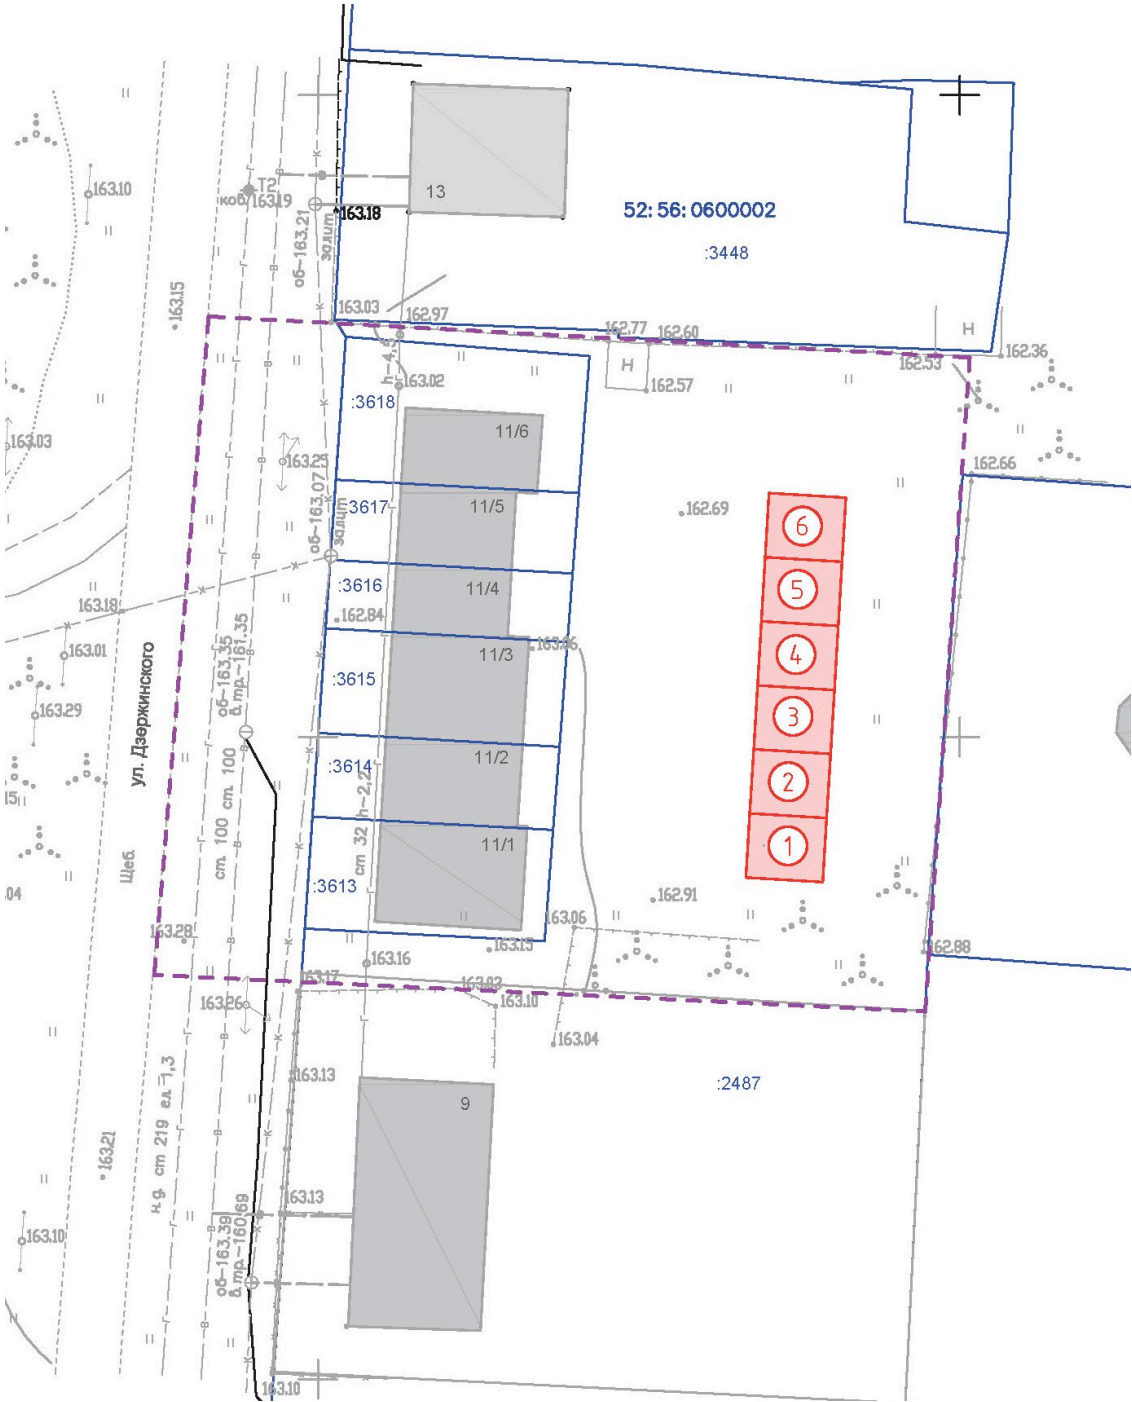

Условные обозначения:

- Граница подготовки документации по планировке территории
- Граница и обозначение образуемого земельного участка и его условный номер
- Существующие объекты капитального строительства и их номер
- Номер кадастрового квартала
- Земельные участки, и их кадастровый номер, сведения о границах которых содержатся в едином государственном реестре недвижимости

						ПМТ-22-02		
						Документация по планировке территории (проект межевания территории) в районе дома 11 по ул. Дзержинского в г. Первомайск Нижегородской области		
Изм.	Кол. уч.	Лист	№ док.	Подп.	Дата	Чертеж межевания территории (утверждаемая часть)	Стадия	Лист
Директор		Макурин Е. К.			24.02.22		ПМТ	1
Исполнитель		Евтеев М. А.			24.02.22			Листов
								1
						Масштаб 1:500	ООО «ДУК «Первомайская»	