


Экспликация образуемых земельных участков				
Условный номер образуемого земельного участка	Адрес (местоположение)	Категория земель	Вид разрешенного использования	Площадь, кв. м.
1	Российская Федерация, Нижегородская область, городской округ город Первомайск, город Первомайск, ул. Чкалова, земельный участок 15	Земли населенных пунктов	Для индивидуального жилищного строительства	763

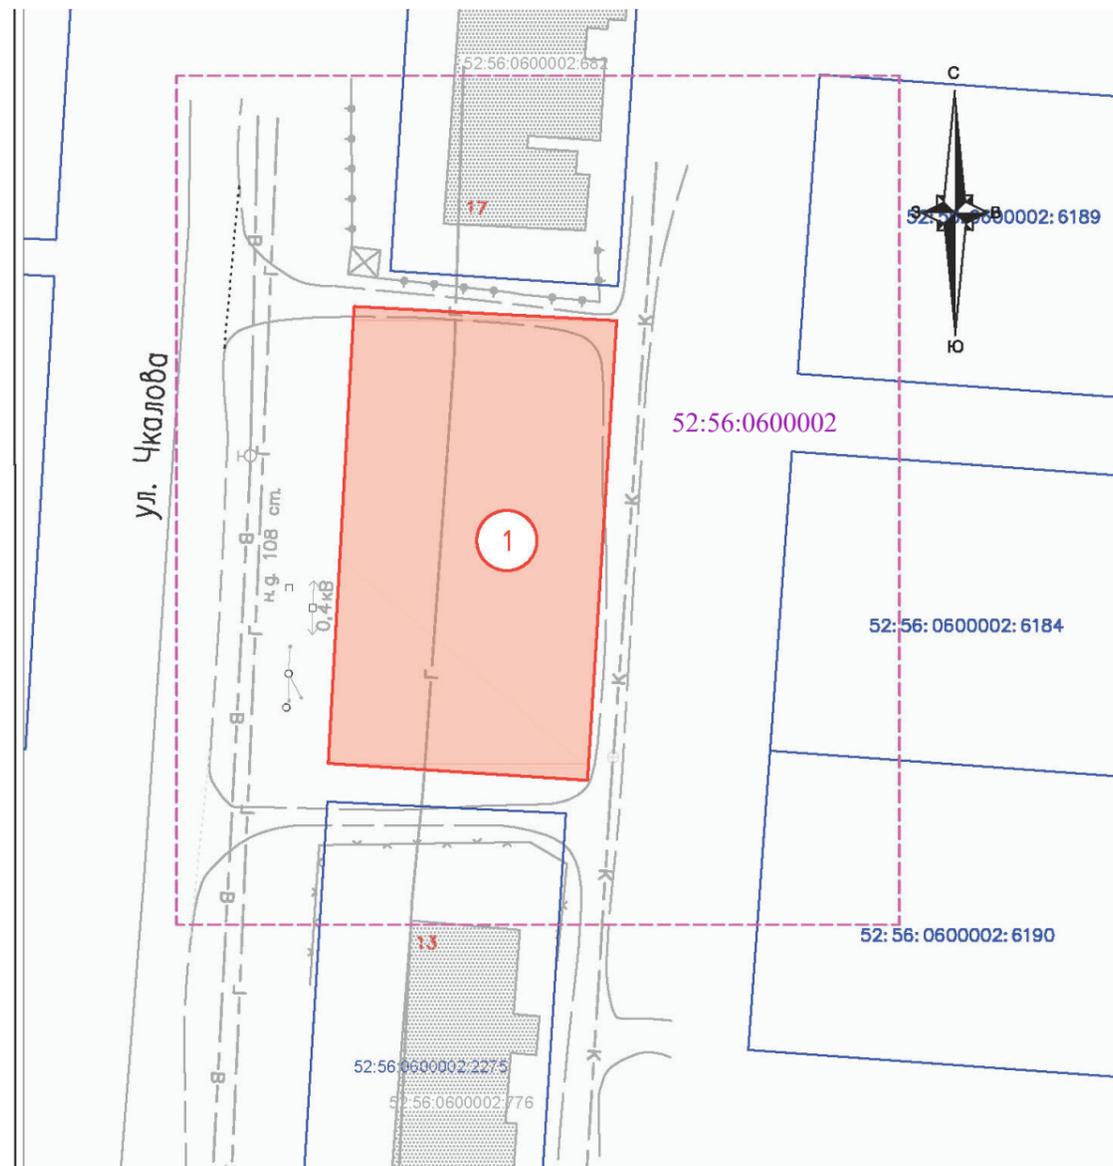

Условные обозначения:

-  - Граница подготовки документации по внесению изменений
-  - Граница и обозначение образуемого земельного участка и его условный номер
-  - Номер кадастрового квартала
-  - Земельные участки, сведения о границах которых содержатся в едином государственном реестре недвижимости

						<b>ПМТ-22-03</b>			
						<i>Документация по внесению изменений в проект межевания в границах улиц Карла Маркса, Дзержинского в г. Первомайск Нижегородской области</i>			
Изм.	Кол. уч.	Лист	№ док.	Подп.	Дата				
Директор		Макурин Е. К.				<i>Чертеж межевания территории (утверждаемая часть)</i>	Стадия	Лист	Листов
Исполнитель		Евтеев М. А.					ПМТ	2	2
						Масштаб 1:500	ООО «ДУК «Первомайская»		