
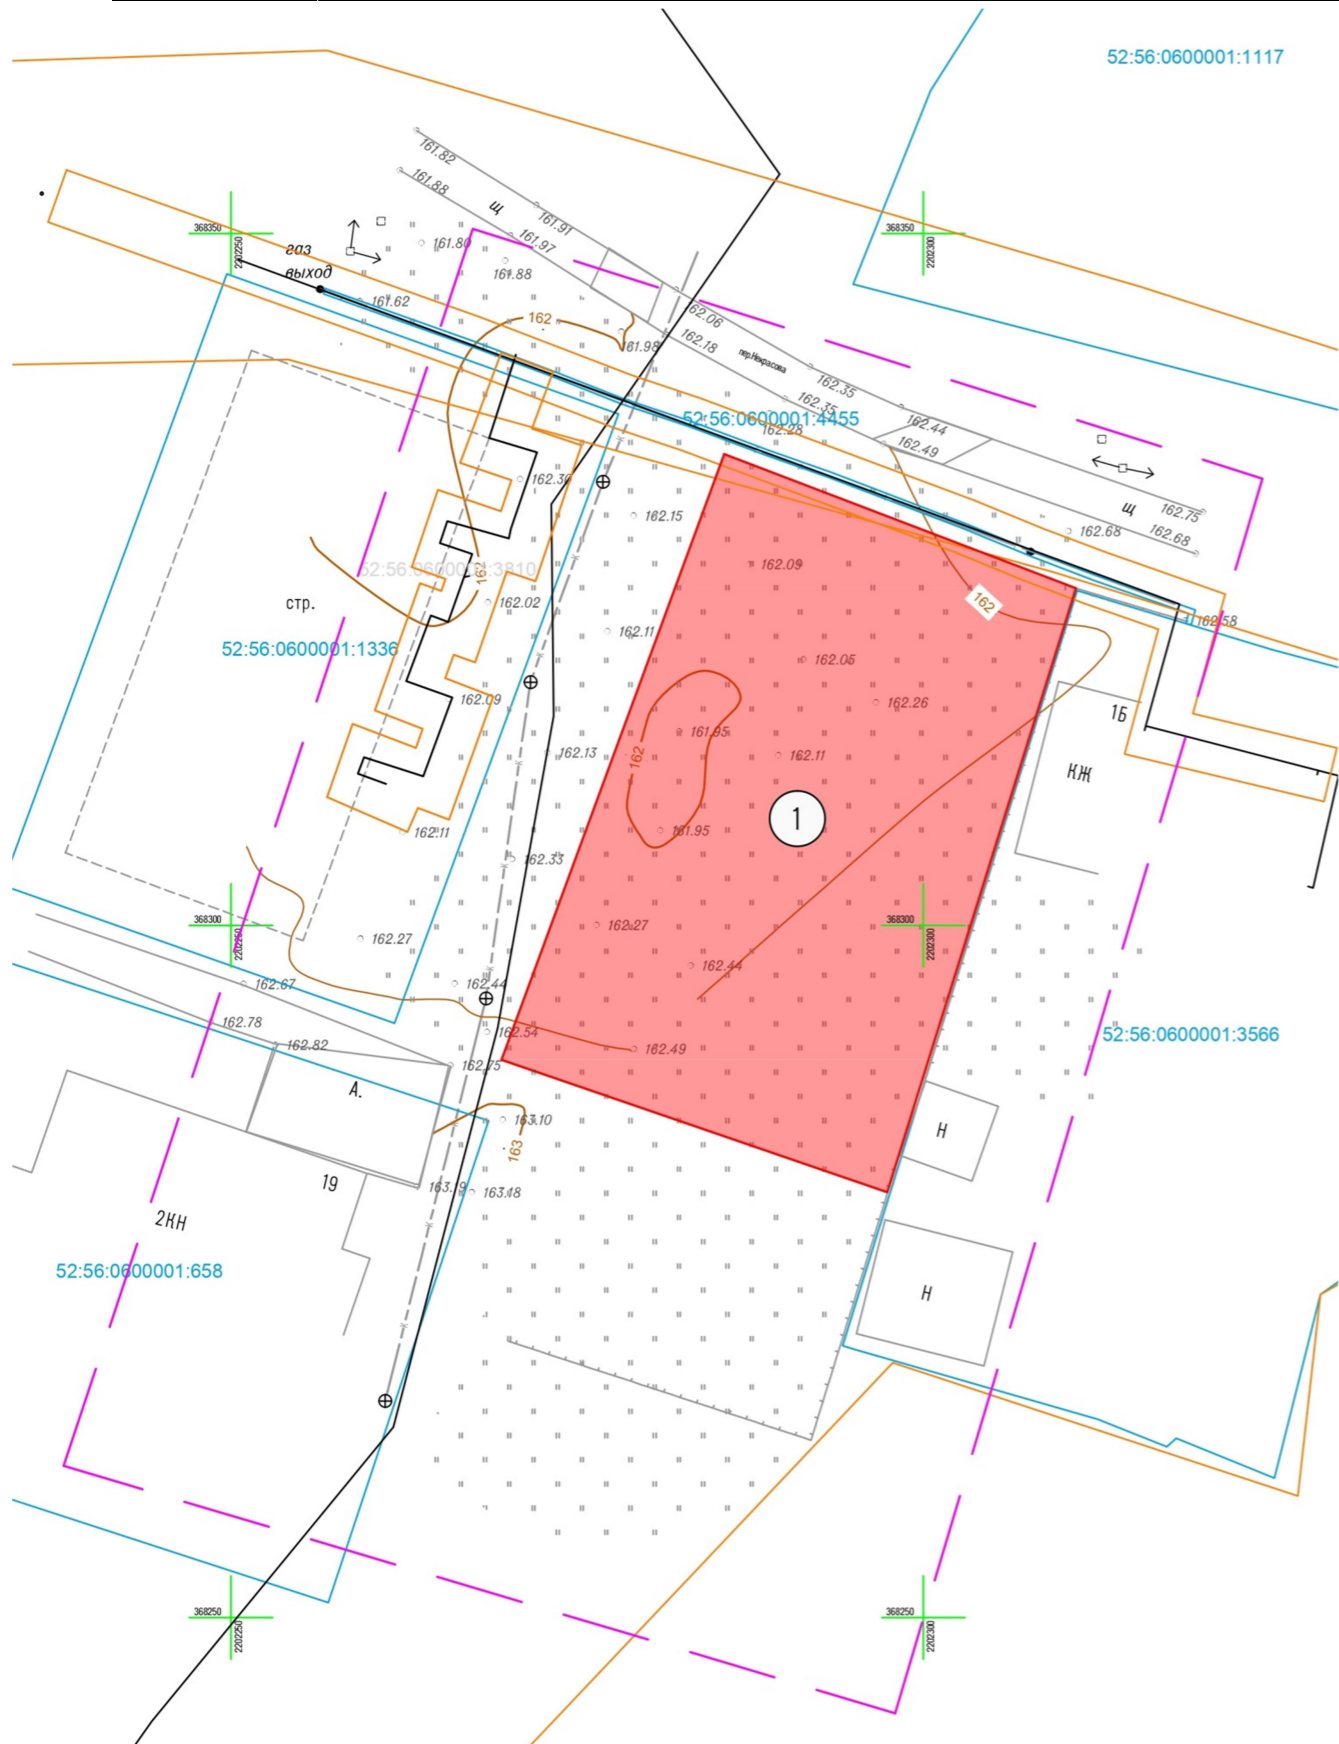



Экспликация образуемых земельных участков				
Условный номер	Адрес (местоположение)	Категория земель	Вид разрешенного использования	Площадь, кв. м.
1	Нижегородская обл., городской округ город Первомайск, г. Первомайск, пер. Некрасова	Земли населенных пунктов	Для индивидуального жилищного строительства	1307

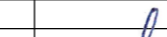

Условные обозначения:

- Граница подготовки документации по планировке территории
- Граница и обозначение образуемого земельного участка и его условный номер
- Земельные участки, и их кадастровый номер, сведения о границах которых содержатся в едином государственном реестре недвижимости

						ПМТ-23-05			
						Документации по внесению изменений в проект межевания территории в границах улиц Октябрьская, Железнодорожная в г. Первомайск Нижегородской области			
Изм.	Кол. уч.	Лист	№ док.	Подп.	Дата	Чертеж межевания территории (утверждаемая часть)	Стадия	Лист	Листов
Директор		Макурин Е. К.			18.08.23		ПМТ	1	1
Исполнитель		Евтеев М. А.			18.08.23				
						Масштаб 1:500	ООО «ДУК «Первомайская»		

						ПМТ-23-05			
						Документации по внесению изменений в проект межевания территории в границах улиц Октябрьская, Железнодорожная в г. Первомайск Нижегородской области			
Изм.	Кол. уч.	Лист	№ док.	Подп.	Дата	Чертеж межевания территории (утверждаемая часть)	Стадия	Лист	Листов
Директор	Макурин Е. К.				18.08.23				
Исполнитель	Евтеев М. А.				18.08.23		ПМТ	1	1
						Масштаб 1:500		ООО «ДУК «Первомайская»	