



Экспликация образуемых земельных участков				
Условный номер	Адрес (местоположение)	Категория земель	Вид разрешенного использования	Площадь, кв. м.
1	Нижегородская обл., городской округ город Первомайск, г. Первомайск, пер. Димитрова	Земли населенных пунктов	Для индивидуального жилищного строительства	1200

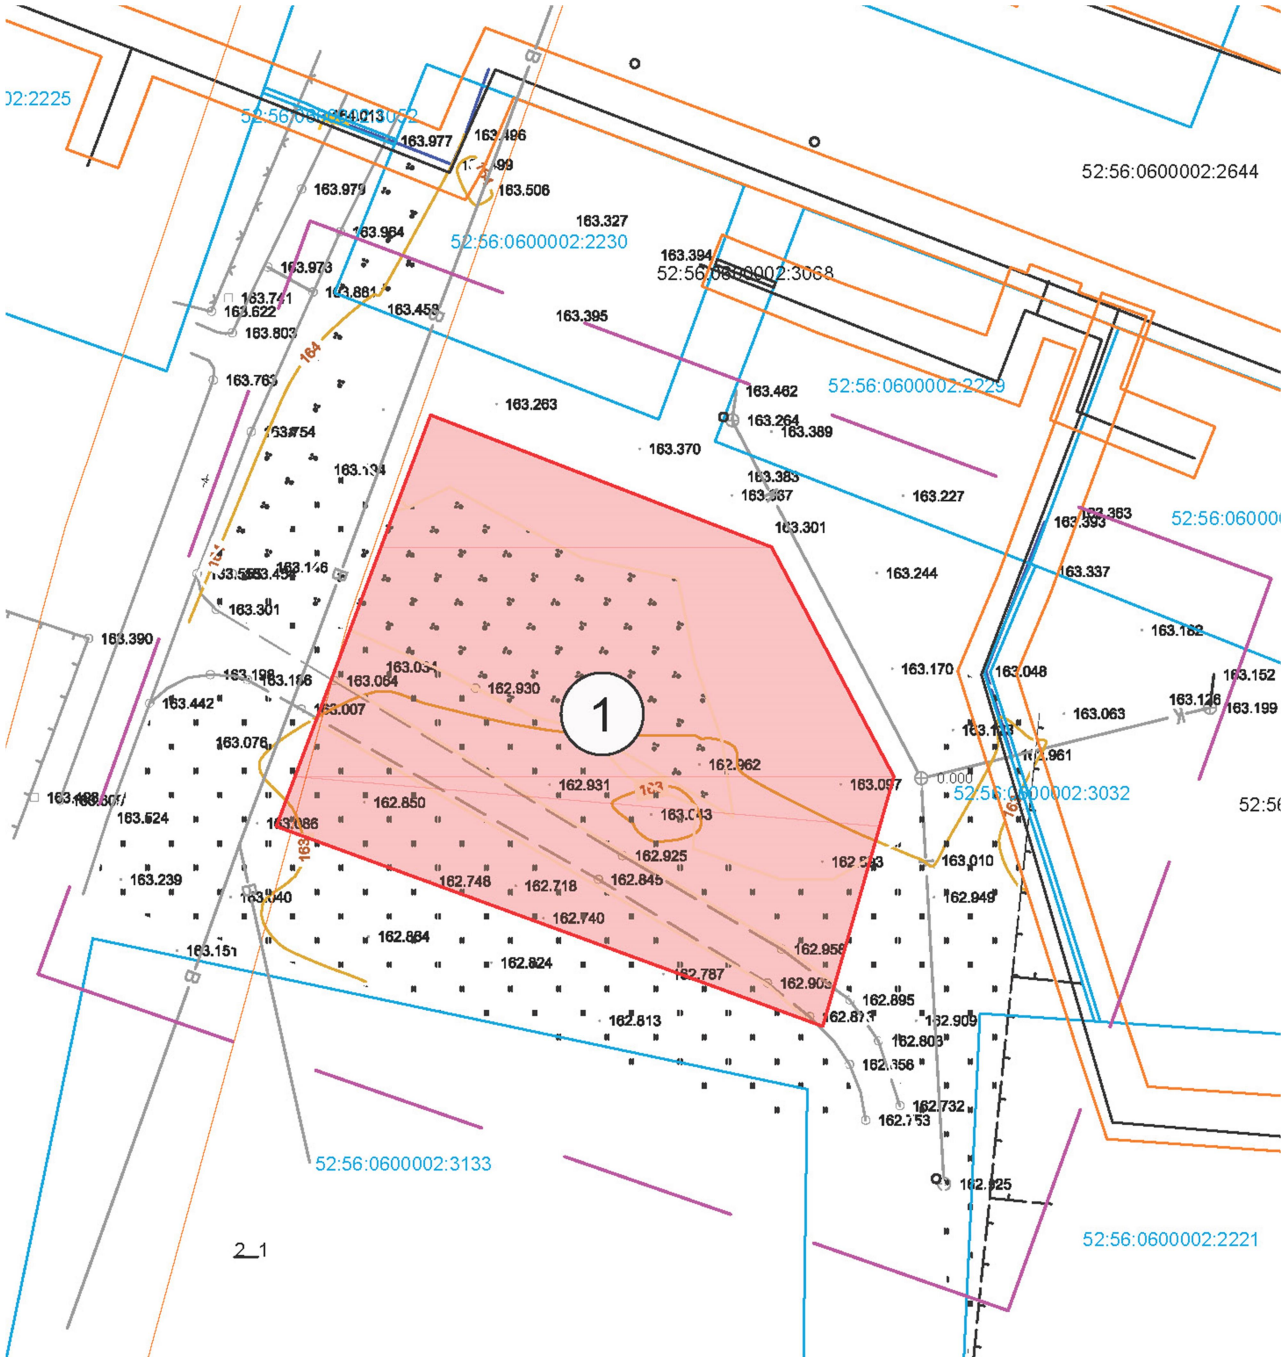

Условные обозначения:

- Граница подготовки документации по планировке территории
- Граница и обозначение образуемого земельного участка и его условный номер
- Земельные участки, и их кадастровый номер, сведения о границах которых содержатся в едином государственном реестре недвижимости

						ПМТ-23-04			
						Документации по внесению изменений в проект межевания территории в границах улиц Димитрова, Дзержинского и переулка Лермонтова в городе Первомайске Нижегородской области			
Изм.	Кол. уч.	Лист	№ док.	Подп.	Дата	Чертеж межевания территории (утверждаемая часть)	Стадия	Лист	Листов
Директор		Макурин Е. К.					ПМТ	1	1
Исполнитель		Евтеев М. А.		