



**Администрация городского округа город Первомайск  
Нижегородской области**

**ПОСТАНОВЛЕНИЕ**

13.01.2020 № 4

**Об установлении публичного сервитута**

В соответствии с главой V.7 Земельного кодекса Российской Федерации, на основании ходатайства публичного акционерного общества «Газпром газораспределение Нижний Новгород» администрация городского округа город Первомайск Нижегородской области **постановляет**:

1. Установить публичный сервитут на 49 лет в целях эксплуатации объекта газоснабжения «Надземный газопровод давлением до 0,3 Мпа от точки присоединения к распределительному газопроводу до объекта по адресу: Нижегородская область, г. Первомайск, ул. Лесная, ИЖД №9», принадлежащего на праве собственности публичному акционерному обществу «Газпром газораспределение Нижний Новгород» (далее - объект), в отношении земель общей площадью 0,4 кв.м, имеющих местоположение: Нижегородская область, город Первомайск, ул. Лесная, около дома № 9 (далее – публичный сервитут).

2. Утвердить границы публичного сервитута в соответствии с прилагаемой схемой расположения земельного участка на кадастровом плане территории.

3. Установить, что плата за публичный сервитут устанавливается в размере 0,01 процента кадастровой стоимости земель за каждый год

использования этих земель, и составляет за весь срок сервитута 0 (ноль) рублей 97 копеек. Плата за публичный сервитут вносится единовременным платежом не позднее шести месяцев со дня принятия настоящего постановления на расчетный счет Управления Федерального Казначейства по Нижегородской области (Администрация городского округа г.Первомайск, л/с 04323200200) р/с №40101810400000010002, в Волго-Вятском ГУ Банка России, ИНН 5224000486, КПП 522401001, БИК 042202001, ОКТМО 22734000, КБК 48711105312040000120.

4. Рекомендовать публичному акционерному обществу «Газпром газораспределение Нижний Новгород»:

4.1. В отношении объекта установить зону с особыми условиями использования территорий и ограничением прав на земельные участки в границах такой зоны в соответствии с постановлением Правительства Российской Федерации от 20.11.2000 № 878 «Об утверждении Правил охраны газораспределительных сетей».

4.2. Снести объект, размещенный на основании публичного сервитута, и осуществить при необходимости рекультивацию земельного участка в срок не позднее чем шесть месяцев с момента прекращения публичного сервитута.

5. Сектору по управлению муниципальным имуществом отдела архитектуры, капитального строительства и муниципального имущества администрации городского округа город Первомайск Нижегородской области в течение пяти рабочих дней со дня принятия настоящего постановления:

5.1. Обеспечить размещение настоящего постановления на официальном сайте администрации городского округа город Первомайск Нижегородской области.

5.2. Обеспечить опубликование настоящего постановления (за исключением приложений к нему) в порядке, установленном для официального опубликования (обнародования) муниципальных правовых актов уставом городского округа город Первомайск Нижегородской области.

5.3. Направить копию настоящего постановления в федеральный орган исполнительной власти, уполномоченный Правительством Российской Федерации на осуществление государственного кадастрового учета, государственной регистрации прав, ведение Единого государственного реестра недвижимости и предоставление сведений, содержащихся в Едином государственном реестре недвижимости.

6. Контроль за исполнением настоящего постановления возложить на заместителя главы администрации, начальника отдела архитектуры, капитального строительства и муниципального имущества администрации городского округа город Первомайск Нижегородской области А.А.Крепкова.


Глава местного самоуправления

Е.А.Лебеднива

Подлинник электронного документа, подписанного ЭП,  
хранится в системе электронного документооборота  
Правительства Нижегородской области

**СВЕДЕНИЯ О СЕРТИФИКАТЕ ЭП**

Сертификат: 5E72E2381C7FD714FB7B6BCFE17D361DBE2DB144  
Кому выдан: Лебеднива Елена Анатольевна  
Действителен: с 11.03.2019 до 11.06.2020

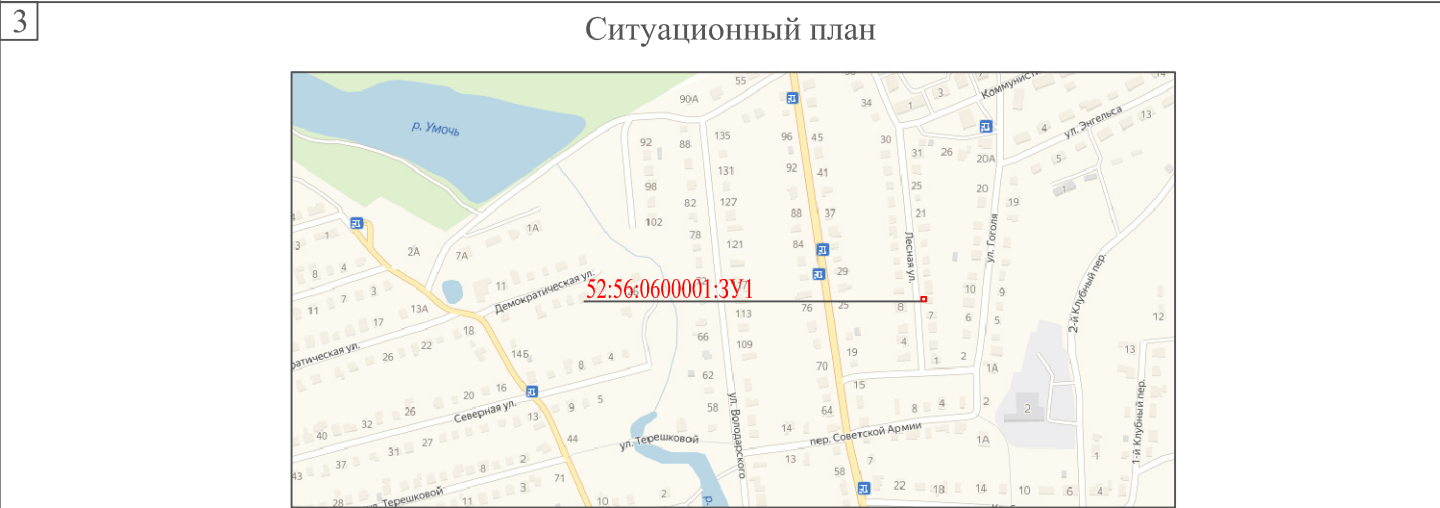

4

Условные обозначения:	
<u>52:56:0600001:3У1</u>	- обозначение и граница образуемого земельного участка;
● 1	- обозначение характерной точки границы земельного участка;
<u>52:56:0600001</u>	- номер кадастрового квартала согласно сведениям ЕГРН;
<u>52:56:0600001:537</u>	- граница земельных участков согласно сведениям ЕГРН, их номер;
<u>52:56:0600001:5025</u>	- граница ОКС согласно сведениям ЕГРН, их номер.

5

Утверждена  
Постановлением администрации  
городского округа город Первомайск  
Нижегородской области  
№ \_\_\_\_\_

13.01.2020 4

- 5
- СВЕДЕНИЯ О ЗЕМЕЛЬНОМ УЧАСТКЕ

1. Местоположение земельного участка - Нижегородская область, г. Первомайск, ул. Лесная, ИЖД № 9

2. Условный номер земельного участка - 52:56:0600001:3У1

3. Кадастровый квартал - 52:56:0600001

4. Площадь земельного участка - 0,4 кв.м.

5. Категория земель - земли населенных пунктов

6. Разрешенное использование - трубопроводный транспорт

7. Сведения об объекте, предполагаемом для размещения - надземный газопровод давлением до 0,3МПа от точки присоединения к распределительному газопроводу до объекта по адресу: Нижегородская область, г. Первомайск, ул. Лесная, ИЖД № 9

8. Цель предоставления - для эксплуатации объекта газопровода

9. Территориальная зона - Ж-2 (застройка индивидуальными домами с приусадебными участками)

10. Возможные ограничения и обременения: -

6

Условный номер земельного участка 52:56:0600001:3У1		
Система координат ГСК-52		
Площадь земельного участка 0,4 кв.м.		
Обозначение характерных точек границ	Координаты, м	
	X	Y
1	369121,44	2201453,54
2	369121,44	2201453,92
3	369120,44	2201453,99
4	369120,45	2201453,61
1	369121,44	2201453,54

						H6601			
						Надземный газопровод давлением до 0,3МПа от точки присоединения к распределительному газопроводу до объекта по адресу: Нижегородская область, г. Первомайск, ул. Лесная, ИЖД № 9			
Изм.	Кол.уч	Лист	№ док.	Подпись	Дата	Схема расположения земельного участка на кадастровом плане территории, образуемого из земель, находящихся в государственной и муниципальной собственности, местоположение: Нижегородская область, г. Первомайск, ул. Лесная, ИЖД №9	Стадия	Лист	Листов
Разраб.		Шаров			09.19			1	1
Кад.инженер		Быстрова			09.19				
						Масштаб 1:500		ООО "ММТ" 2019 г.	