


ПРИЛОЖЕНИЕ
к постановлению администрации
городского округа город Первомайск
Нижегородской области
от 16.09.2021 № 795

Схема границ подготовки проекта межевания территории

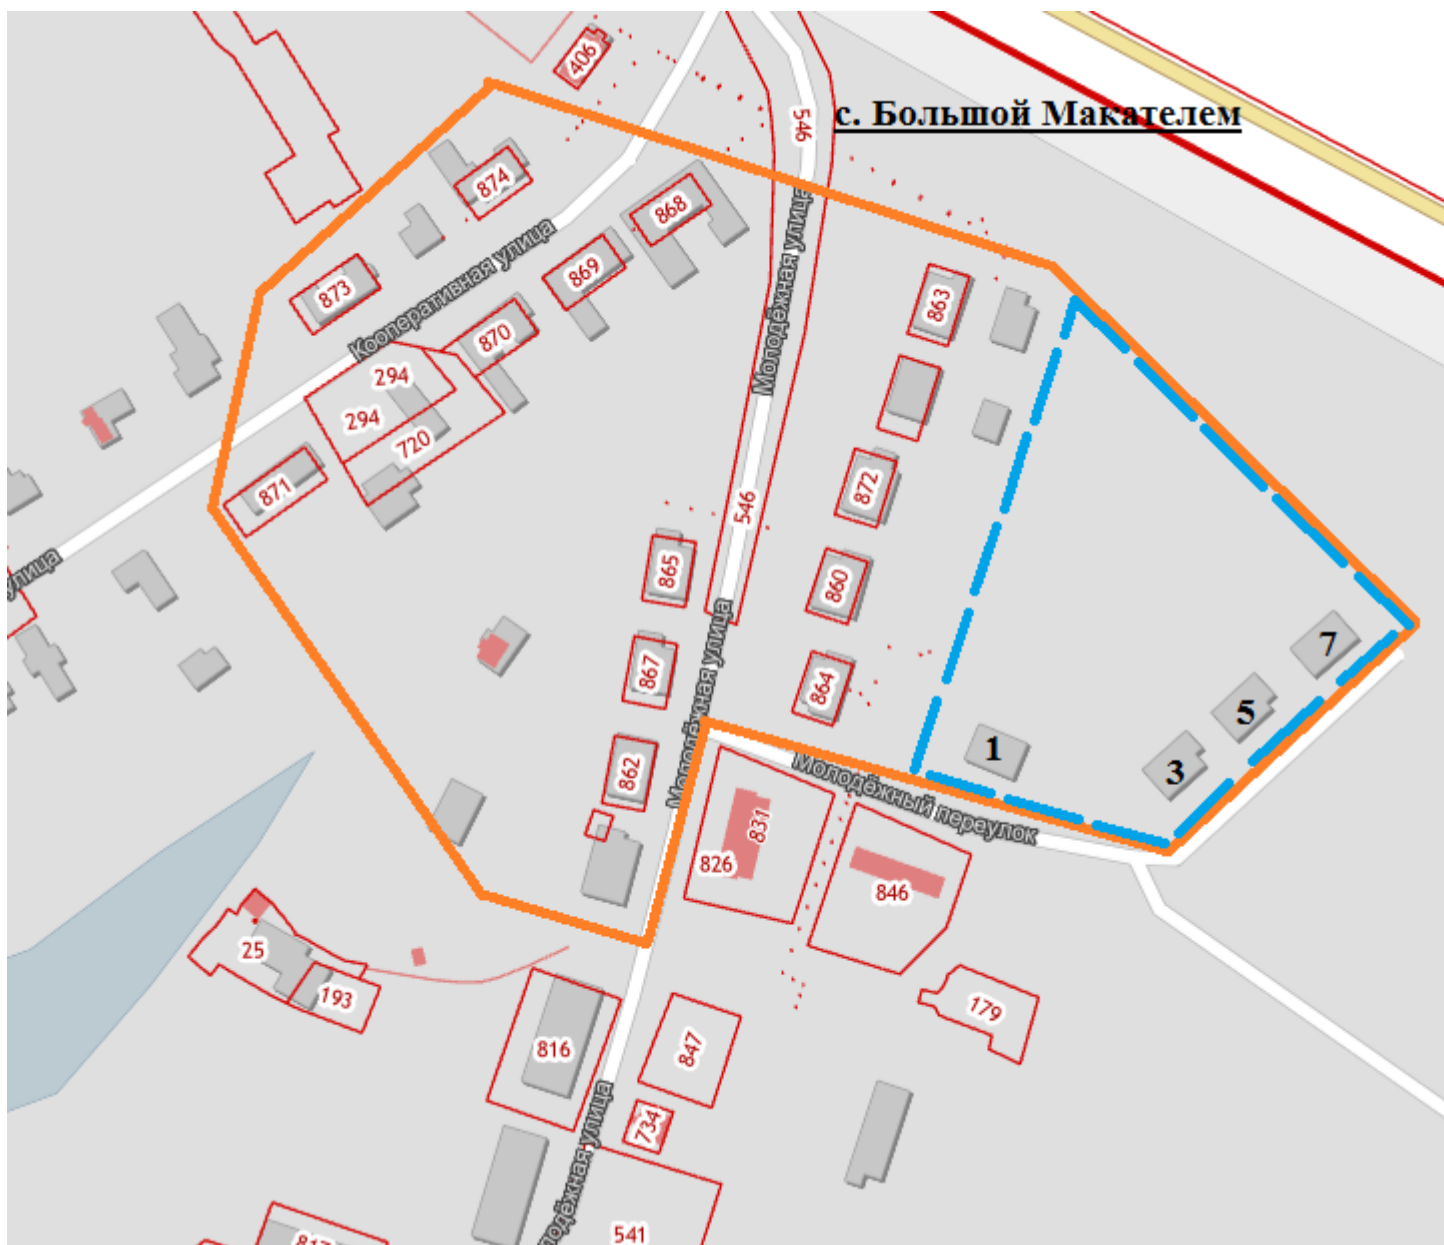

----- - граница проекта межевания территории в границах улиц Кооперативная, Молодежная, переулка Молодежный в селе Большой Макателем г. Первомайск Нижегородской области

----- - граница внесения изменений в проект межевания территории в границах улиц Кооперативная, Молодежная, переулка Молодежный в селе Большой Макателем г. Первомайск Нижегородской области

Заказчик: Администрация городского округа город Первомайск Нижегородской области