


Схема границ подготовки документации по планировке территории (проект межевания территории)

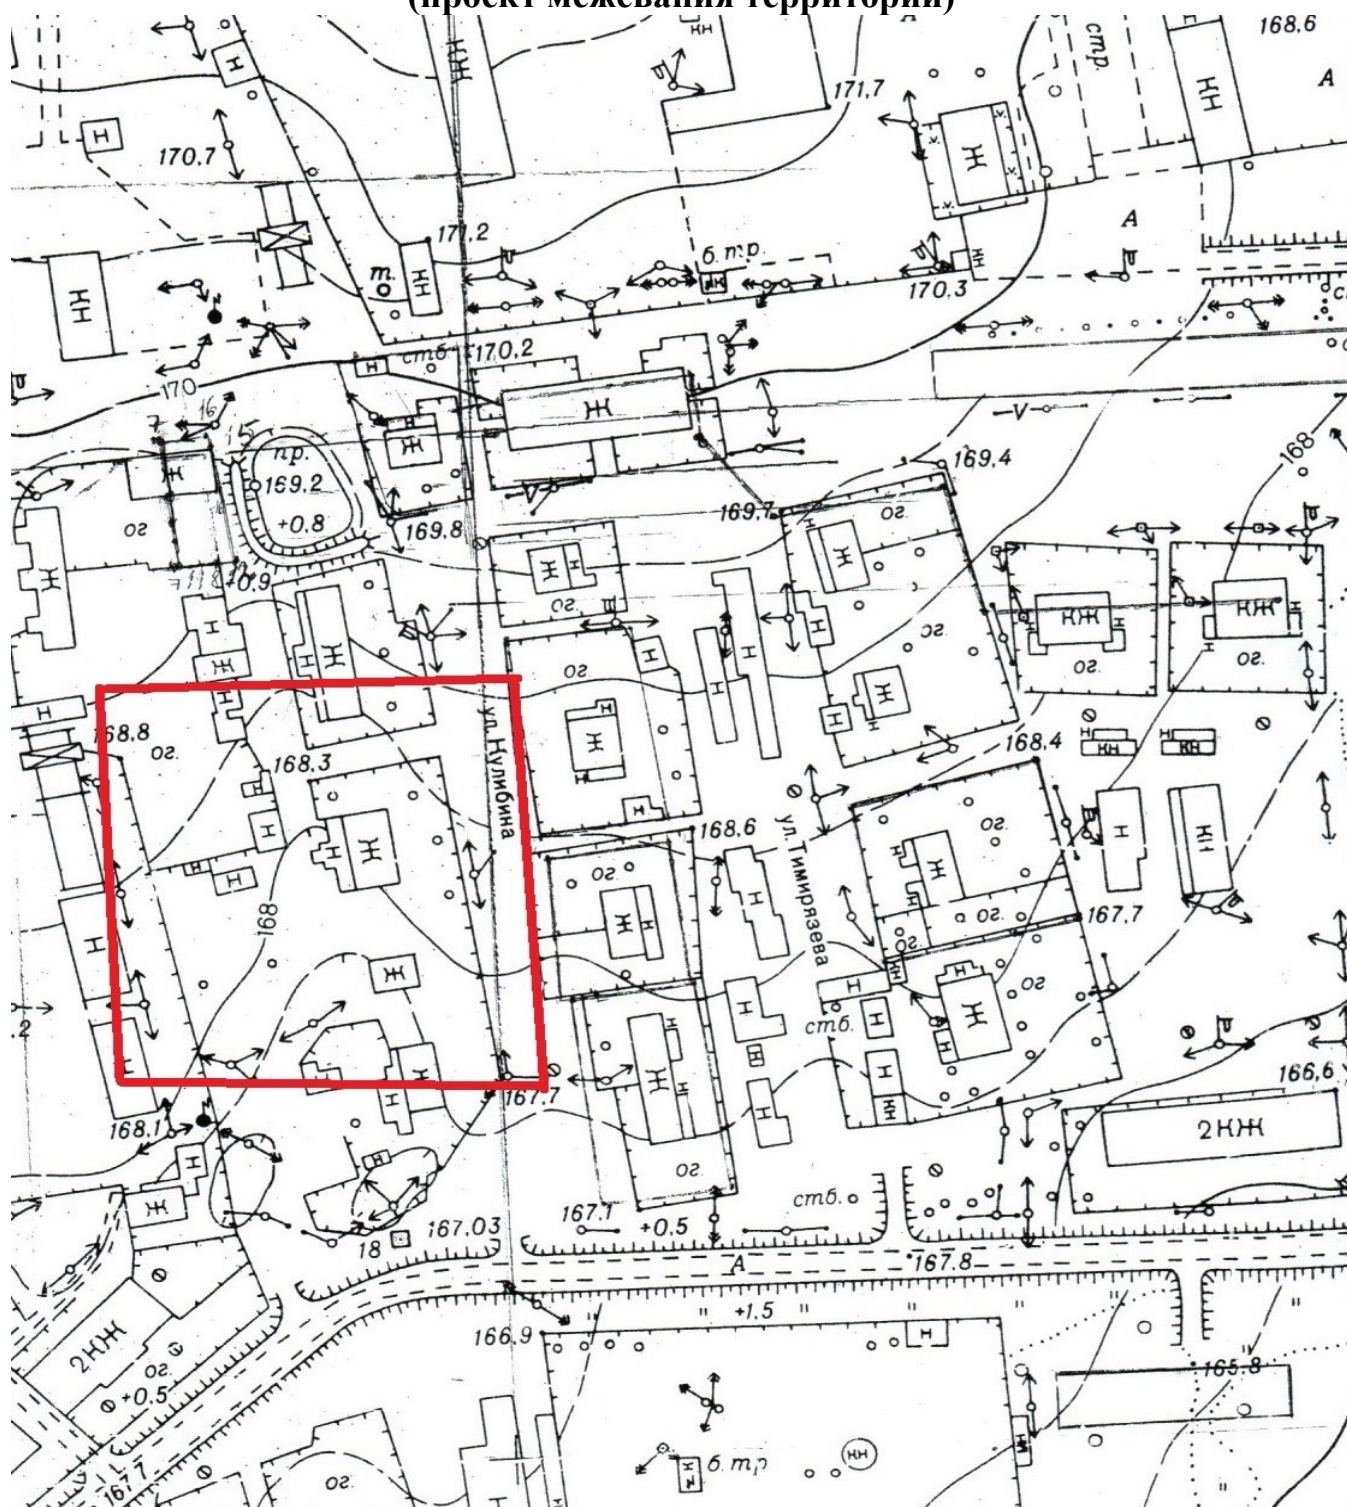

----- - граница подготовки документации по внесению изменений в проект межевания территории в границах улиц Тимирязева, Ломоносова, Морозова, Октябрьская в городе Первомайске Нижегородской области

Заказчик: Клюенков А.Г.