


к постановлению администрации
городского округа город Первомайск
Нижегородской области

30.11.2023

1500 от _____ № _____

Схема границ подготовки документации по планировке территории (проект межевания территории)

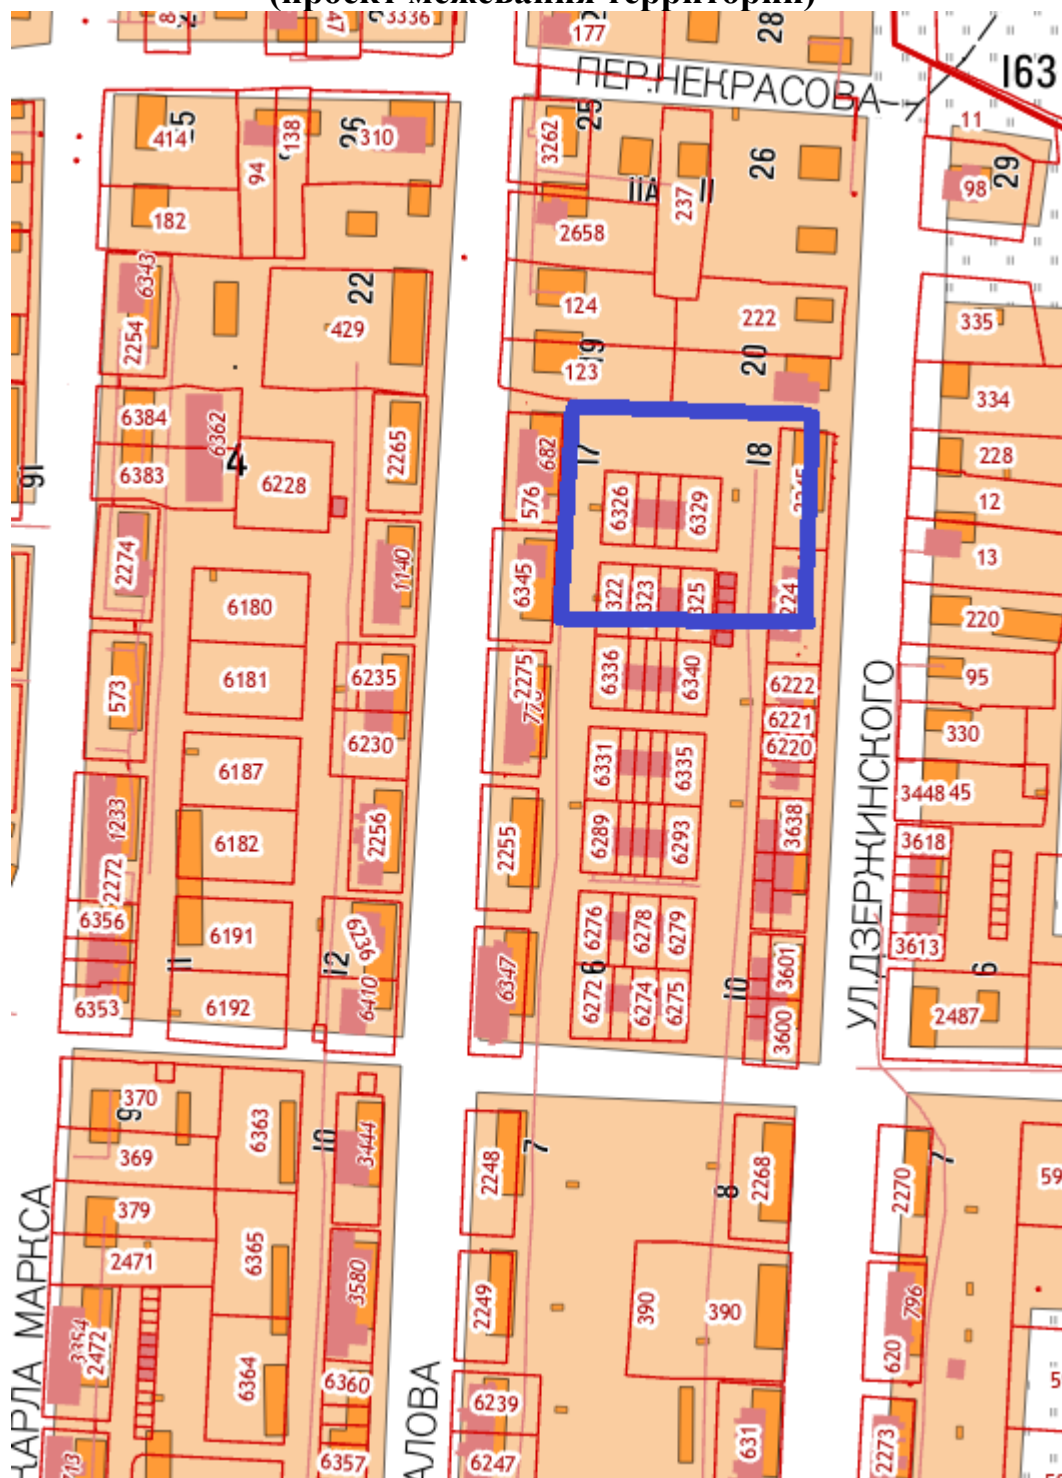

----- - граница подготовки документации по внесению изменений в
проект межевания территории в границах улиц Карла Маркса, Дзержинского в г.
Первомайск Нижегородской области

Заказчик: Зайцева М.Ю.