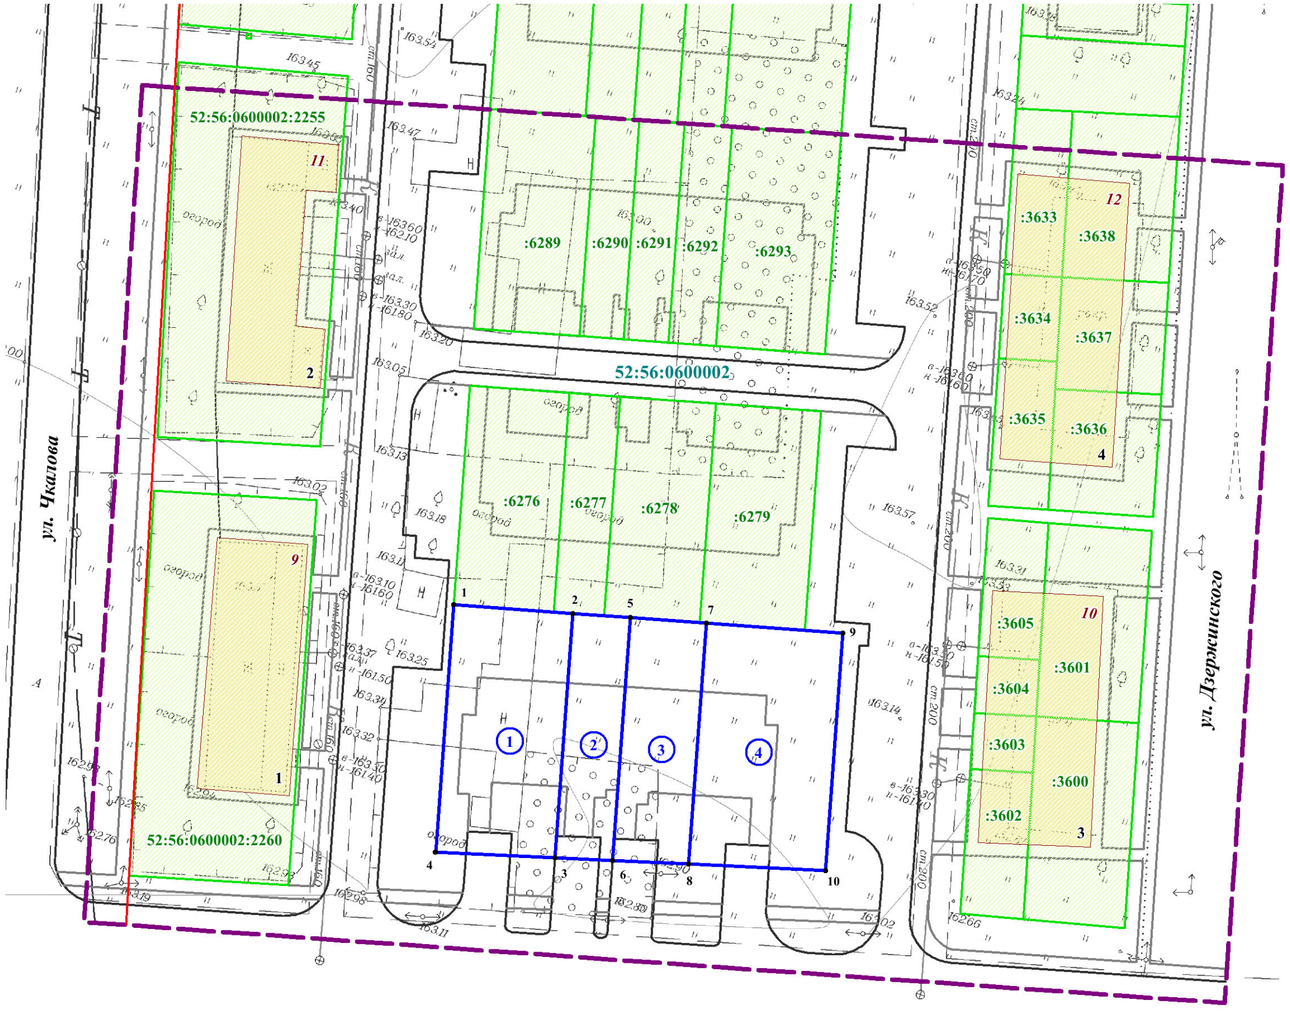

Условные обозначения:

N
W E
S

- границы подготовки документации по внесению изменений в проект межевания территории
- красные линии
- 1 — существующие объекты капитального строительства и их условный номер
- 52:56:0600002 — номер кадастрового квартала
- земельные участки, зарегистрированные в едином государственном реестре недвижимости согласно сведениям филиала ФГБУ "ФКП Росреестра" по Нижегородской области
- 52:56:0600002:2260 — кадастровый номер земельного участка
- проектируемые дороги, проезды
- проектируемые тротуары
- 1 — границы и обозначение земельного участка, образуемого в результате перераспределения
- • 1 — обозначение характерной точки границы образуемого земельного участка

Экспликация образуемых земельных участков

Условный номер образуемого земельного участка	Адрес (местоположение)	Категория земель	Вид разрешенного использования	Площадь, кв.м.
1	Российская Федерация, Нижегородская область, город Первомайск, улица Чкалова, земельный участок 9а/1	Земли населённых пунктов	блокированная жилая застройка	380
2	Российская Федерация, Нижегородская область, город Первомайск, улица Чкалова, земельный участок 9а/2			182
3	Российская Федерация, Нижегородская область, город Первомайск, улица Чкалова, земельный участок 9а/3			238
4	Российская Федерация, Нижегородская область, город Первомайск, улица Чкалова, земельный участок 9а/4			423

Экспликация существующих объектов капитального строительства

№ п/п	Наименование объекта капитального строительства	Кол-во этажей	Примечание
1	Многоквартирный жилой дом	1	ул.Чкалова, 9
2	Многоквартирный жилой дом	1	ул. Чкалова, 11
3	Блокированный жилой дом	1	ул. Дзержинского, 10
4	Блокированный жилой дом	1	ул. Дзержинского, 12

Образуемые земельные участки обременяются правом беспрепятственного доступа неограниченного круга лиц к объектам инженерной инфраструктуры в целях ремонта и реконструкции существующих инженерных сетей, прокладки новых инженерных сетей и правом беспрепятственного доступа служб быстрого реагирования

Изм.	Кол.уч.	Лист	№ док.	Подп.	Дата	ПМТ - 2023 - 99			
						Документация по внесению изменений в проект межевания территории в границах улиц Карла Маркса, Дзержинского в г. Первомайск Нижегородской области			
Директор		Малышев Д.В.				Чертеж межевания территории (утверждаемая часть)	Стадия	Лист	Листов
Гл. инженер		Бараханович М.А.					ПМТ	2	2
Исполнитель		Стадник Т.Н.							
						М 1:500	ООО "Сфера"		